
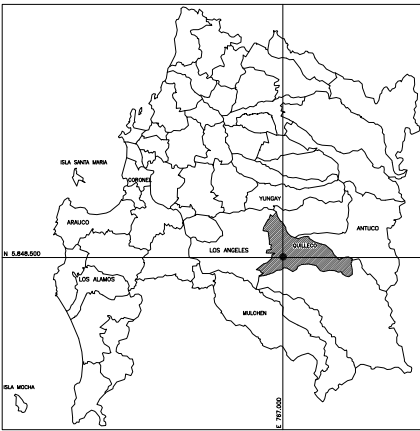


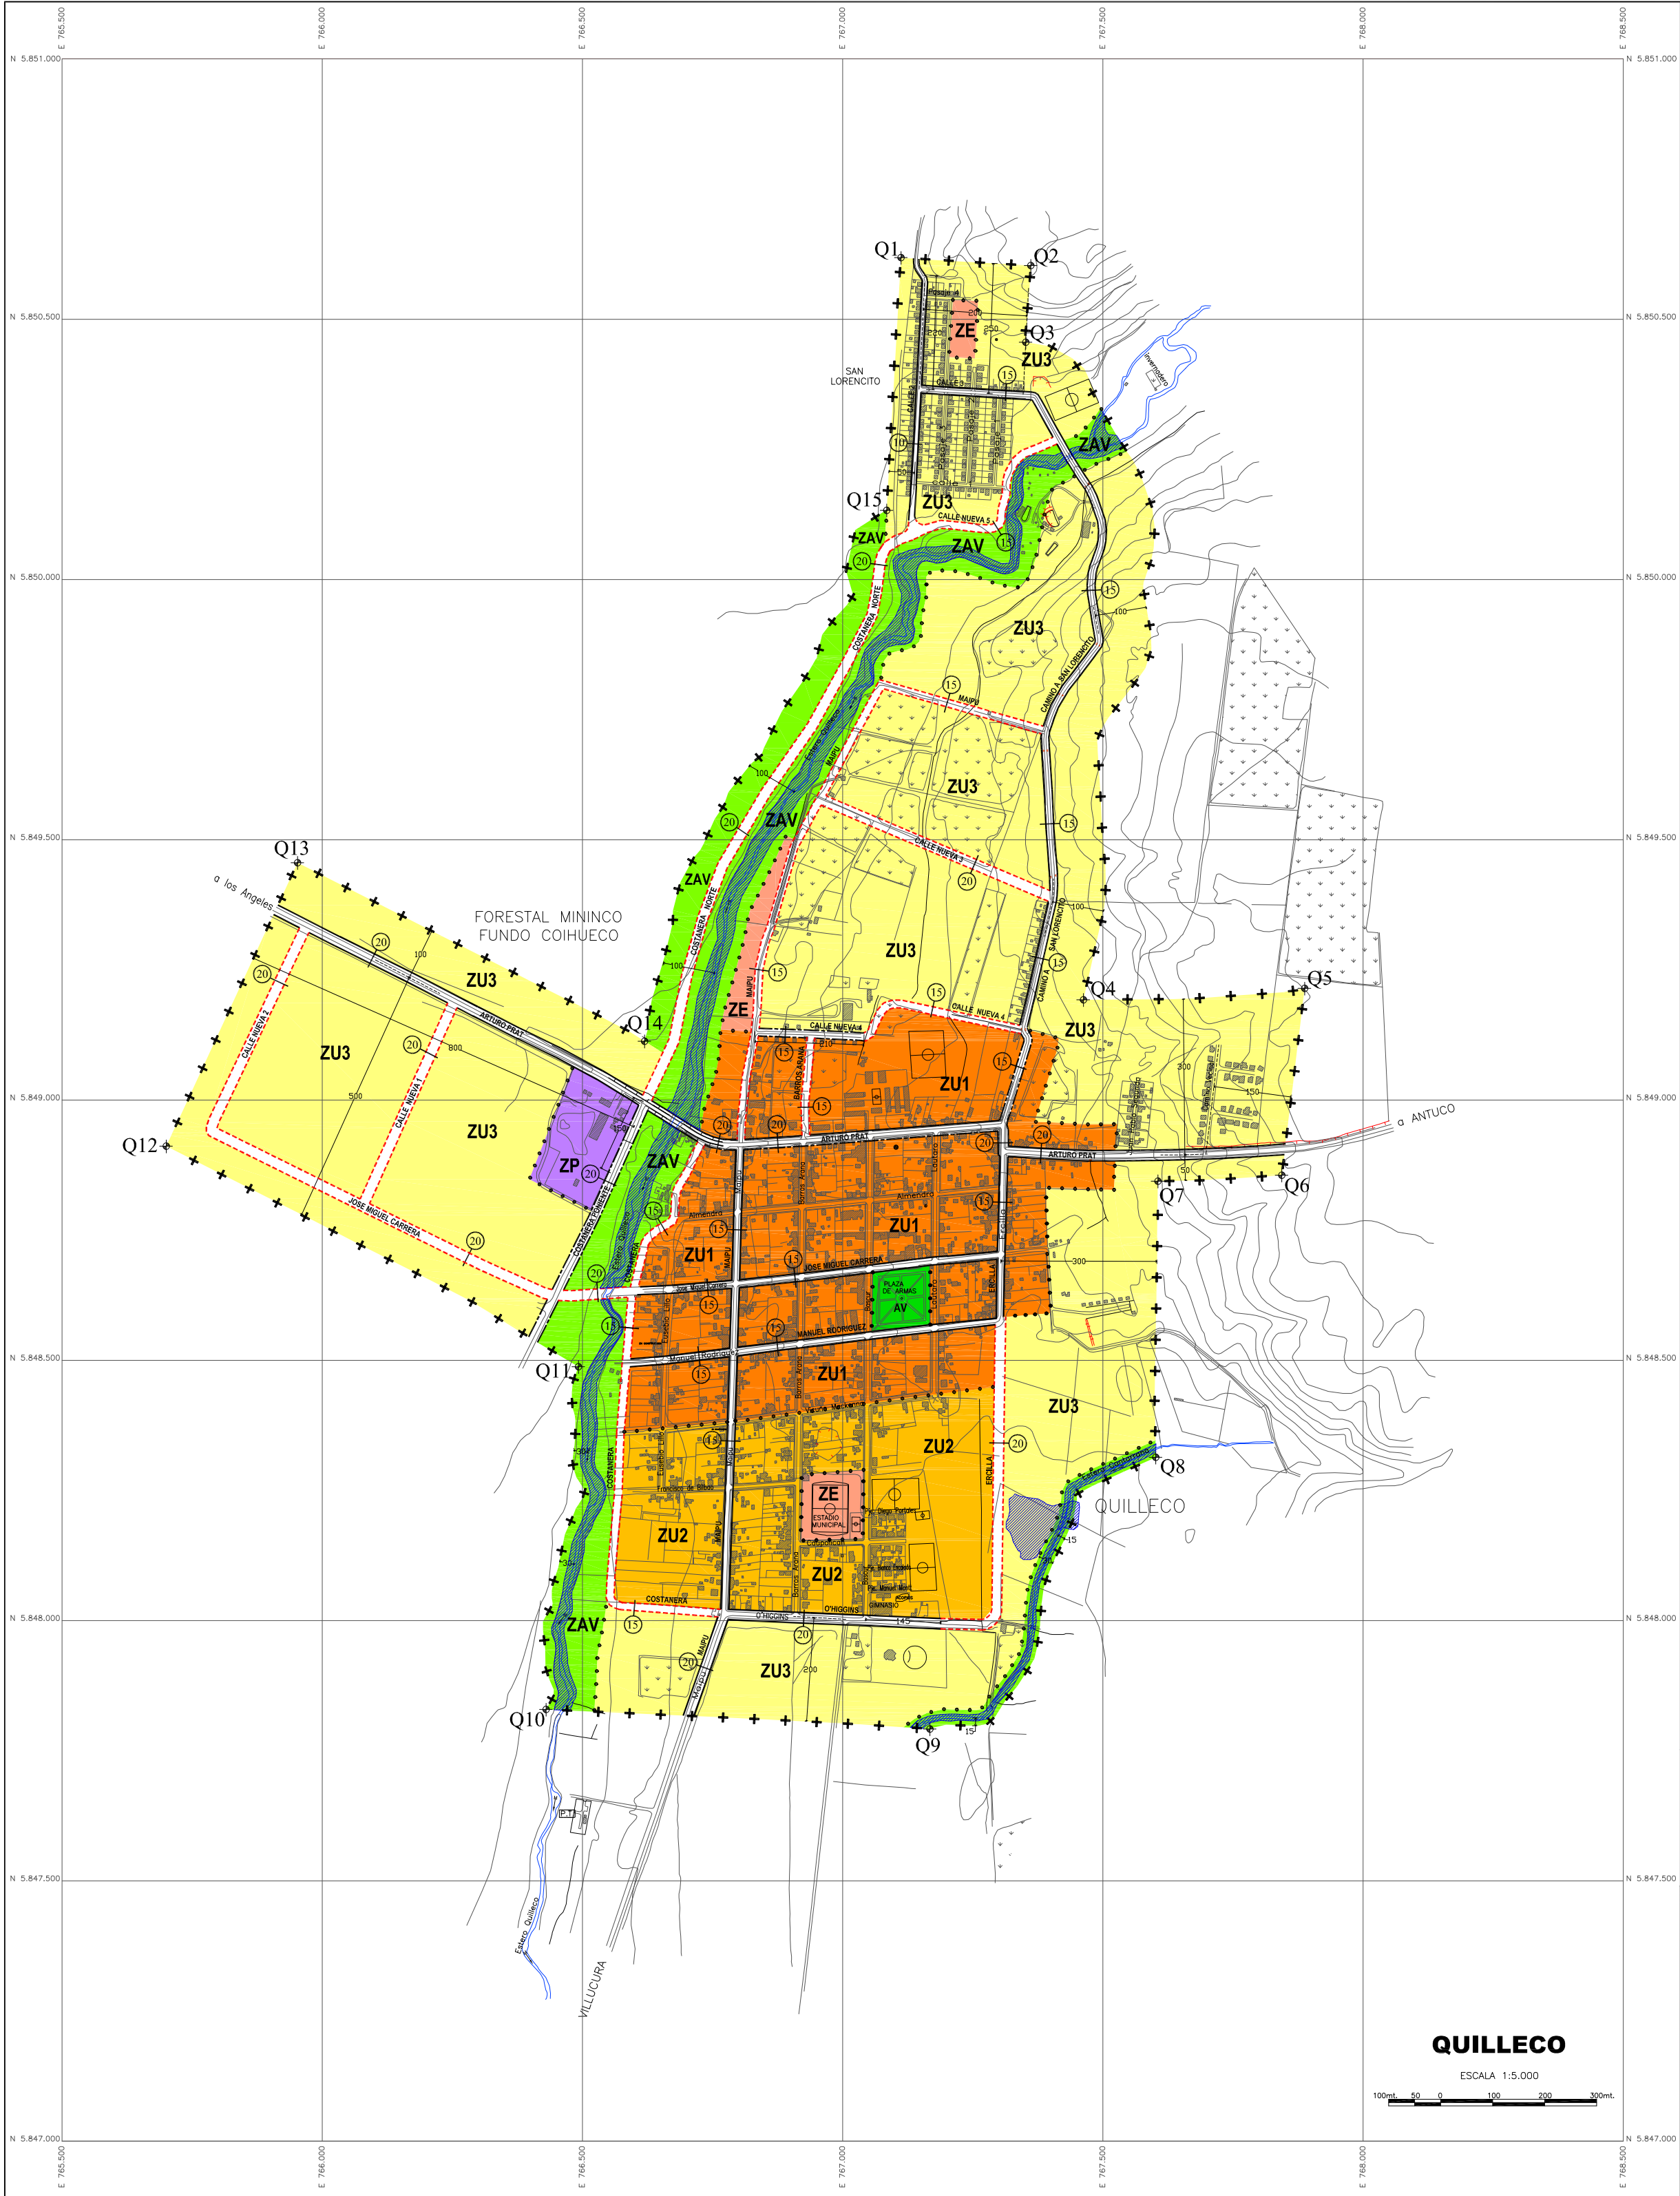

PLANO DE UBICACION esc 1:2.000.000

QUILLECO / COMUNA DE QUILLECO

VIII REGION DEL BÍO-BÍO

APROBACION GOBIERNO REGIONAL DEL BÍO BÍO

EL PRESENTE CONSEJO DE GOBIERNO E INTENDENTE REGIONAL QUE SUSCRIBE, PREVIA APROBACION POR ACUERDO DEL CONSEJO REGIONAL DE GOBIERNO ADOPTADO EN SESION N° ____ DE FECHA ____ PROMUEVE EL PRESENTE PLAN REGULADOR COMUNAL DE QUILLECO, POR RESOLUCION N° ____ DE FECHA ____ DE CONFORMIDAD A LO ESTABLECIDO EN LA LEY N° 19.175, LEY ORGANICA CONSTITUCIONAL SOBRE GOBIERNO Y ADMINISTRACION REGIONAL, AL ARTICULO 43° DEL DFL N° 458 (V Y U) D.O. 13.04.1976, LEY GENERAL DE URBANISMO Y CONSTRUCCIONES Y AL ARTICULO 2.1.11 DEL D.S. N° 47 (V Y U) DE 1992, ORDENANZA GENERAL DE URBANISMO Y CONSTRUCCIONES Y SUS MODIFICACIONES POSTERIORES.

INFORME SECRETARIA REGIONAL MINISTERIAL DE VIVIENDA Y URBANISMO REGION DEL BÍO-BÍO


DE ACUERDO AL ARTICULO 43° DEL DFL N° 458 (V Y U) D.O. 13.04.1976, LEY GENERAL DE URBANISMO Y CONSTRUCCIONES Y AL ARTICULO 2.1.11 DEL D.S. N° 47 (V Y U) DE 1992, ORDENANZA GENERAL DE URBANISMO Y CONSTRUCCIONES Y SUS MODIFICACIONES POSTERIORES, LA SECRETARIA REGIONAL MINISTERIAL DE VIVIENDA Y URBANISMO REGION DEL BÍO-BÍO INFORMA FAVORABLEMENTE EL PRESENTE PLAN REGULADOR COMUNAL DE LA COMUNA DE QUILLECO.

APROBACIÓN ILUSTRE MUNICIPALIDAD QUILLECO

EL ALCALDE QUE SUSCRIBE, PREVIA APROBACION POR ACUERDO DEL CONCEJO MUNICIPAL ADOPTADO EN SESION N° ____ DE FECHA ____ DE ____ DE ____ SANCCIONA EL PRESENTE PLAN REGULADOR COMUNAL DE QUILLECO POR DECRETO ALCALDICO N° ____ DE FECHA ____ DE ____ DE ESTA ILUSTRE MUNICIPALIDAD DE QUILLECO, DE CONFORMIDAD A LO ESTABLECIDO EN LA LEY 18.695, LEY ORGANICA CONSTITUCIONAL DE MUNICIPALIDADES, AL ARTICULO 43° DEL DFL N° 458 (V Y U) D.O. 13.04.1976, LEY GENERAL DE URBANISMO Y CONSTRUCCIONES Y AL ARTICULO 2.1.11 DEL D.S. N° 47 (V Y U) DE 1992, ORDENANZA GENERAL DE URBANISMO Y CONSTRUCCIONES Y SUS MODIFICACIONES POSTERIORES.

SIMBOLOGIA ESPECIFICA	
	Limites Urbanos
	Limites Zonas
	Vertice Limite Urbano
	Via Estructurante Existente
	Via Estructurante Proyectada
	Via Estructurante con ensanche
	Ancho entre lineas oficiales
	Area Verde Existente
	Areas restringidas al desarrollo urbano
	Areas de riesgo de inundacion

SIMBOLOGIA GENERAL	
	Campos pavimentados
	Campos de tierra
	Limites prediales
	Cercos
	Puentes
	hidrografia
	Curvas indice
	Curvas secundaria
	Edificaciones
	Canchales
	Estandares
	Tension electrica

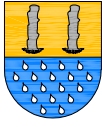

ILUSTRE MUNICIPALIDAD DE QUILLECO

PLAN REGULADOR COMUNAL DE QUILLECO

LOCALIDAD DE QUILLECO

CRISTIAN BUSTOS ERWENNE

DIRECTOR DE URBANISMO

PROFESOR UNIVERSITARIO EN URBANISMO Y CONSTRUCCIONES

EXERCITANDO SU PROFESION EN EL AÑO 2000



ESTALA 1:500

ABR/2000

LAMINA

PRCQ-1

QUILLECO

ESCALA 1:5.000

